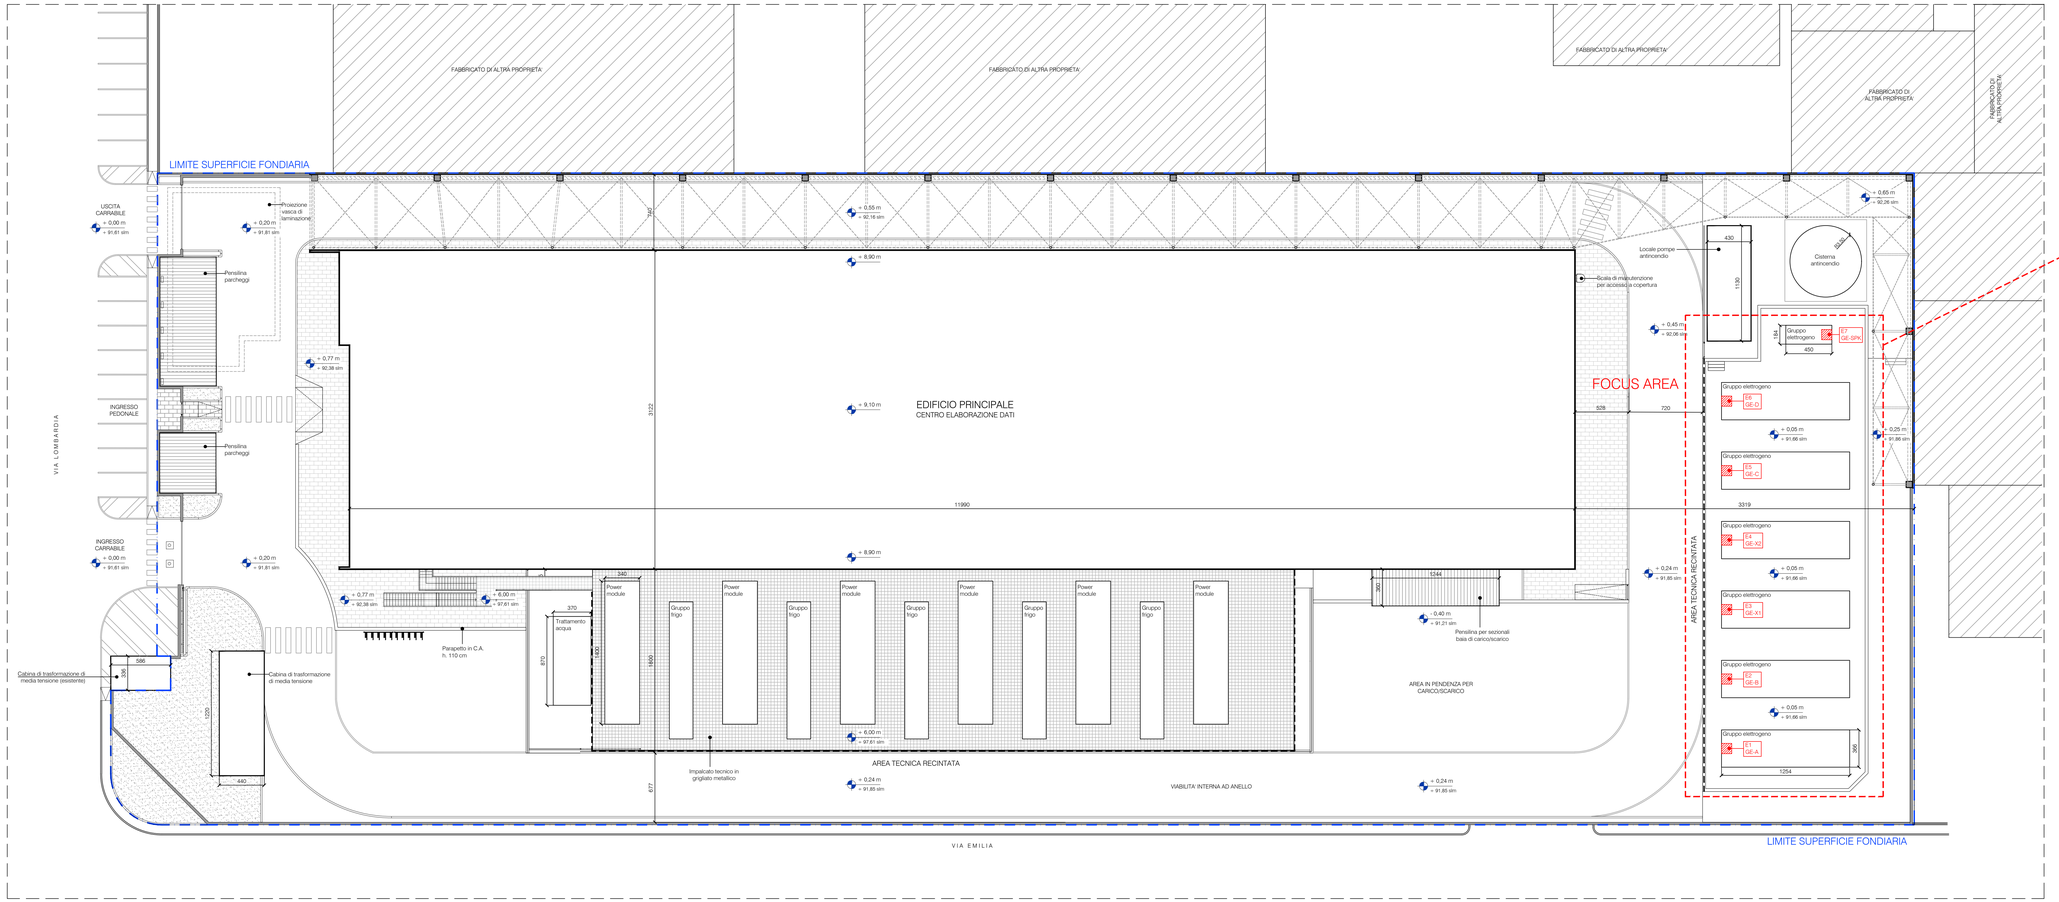

Stato di progetto - Planimetria generale

1:200

Punti di emissione	Generatore (Macchinario)	Potenza [kW]	Combustibile	Funzionamento annuo previsto
E1	GE-A	5490	Gasolio	4,6 ore
E2	GE-B	5490	Gasolio	4,6 ore
E3	GE-X1	5490	Gasolio	4,6 ore
E4	GE-X2	5490	Gasolio	4,6 ore
E5	GE-C	5490	Gasolio	4,6 ore
E6	GE-D	5490	Gasolio	4,6 ore
E7	GE-SPK	971	Gasolio	4,6 ore
TOTALE		33.911		

REV.	DATA / DATE:	DESCRIZIONE / DESCRIPTION:	IL RICHIEDENTE	IL PROGETTISTA

L22 è una divisione di:
Lombardini22 S.p.A.
Via Lombardini 22 20143 Milano, Italia
T +39 02 36 59 62 00 F +39 02 83 20 13 97
info@l22.it www.l22.it

Capitale sociale Euro 100.000 i.v.
C.F./P.IVA: 05006600964 R.E.A. 1827099

Sistema di gestione qualità conforme alla UNI EN ISO 9001:2008 - Certificato Nr. 50 100 8319 da TÜV Italia

COMMITTENTE / CLIENT:
STACK EMEA ITALY Srl
via del Bosco Rinnovato 6 - U7 - 20057 Assago (MI) Frazione: Milanofiori
+ 39 023944790 1

PROGETTO / PROJECT:
Edificio produttivo sito in via Marche, 8-10 - 27010 - Siziano (PV)

PROGETTISTA / DESIGNER:
L22 - Ing. Roberto Cereda - Iscritto allOrdine degli Ingegneri di Brescia n° A2609
Lombardini22 S.p.A., Via Lombardini 22, 20143 Milano, Italia, ufficio.tecnico@l22.it

OGGETTO / OBJECT:
Istanza di Valutazione Impatto Ambientale

TITOLO / DESCRIPTION:
STATO DI PROGETTO
Planimetria generale con individuazione delle fonti di emissione

DISEGNATO DA: DRAWN BY:	CONTROLLATO DA: CHECKED BY:	DATA/ DATE: 01/10/2025	SCALA / SCALE: 1:200	DATA REV.:

FORMAT:	NOME FILE / FILE NAME:	COMMESSA / JOB:	TAVOLA / DRAWING:	REV.:
A1++	3317_AC-001	3719	AC-001	

© Lombardini22 S.p.A. ES DT (rev.-) (L.663/41 Art.2575)